
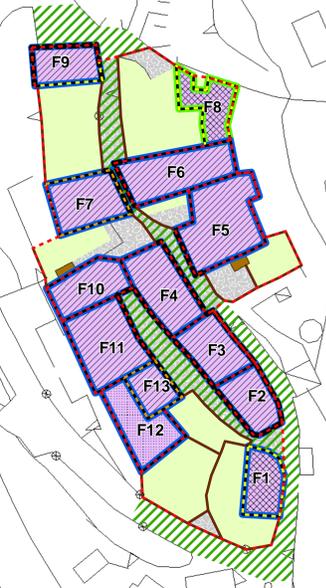
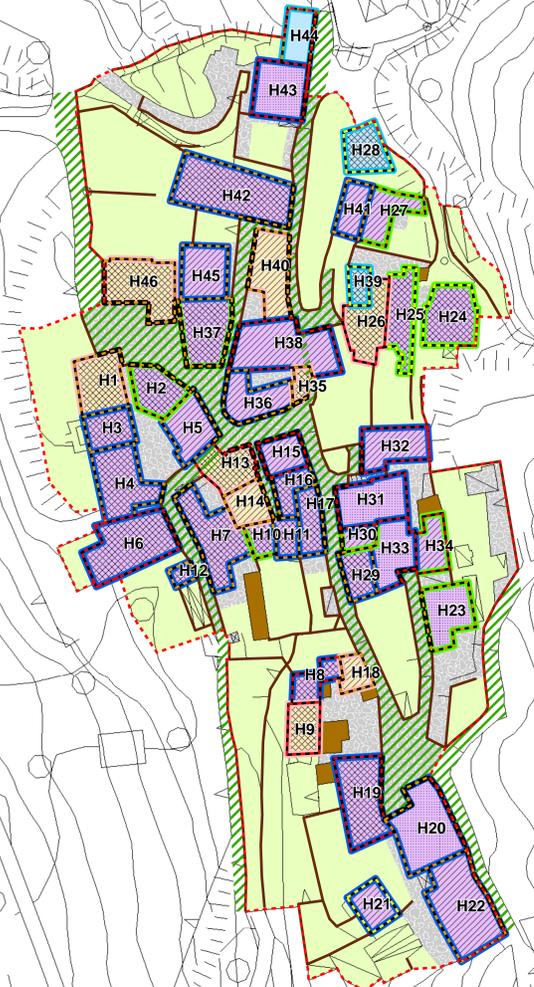


FRAZIONE DI OSTINO

FRAZIONE DI MONTEGRINO

FRAZIONE DI BONERA

FRAZIONE DI SCIORBAGNO

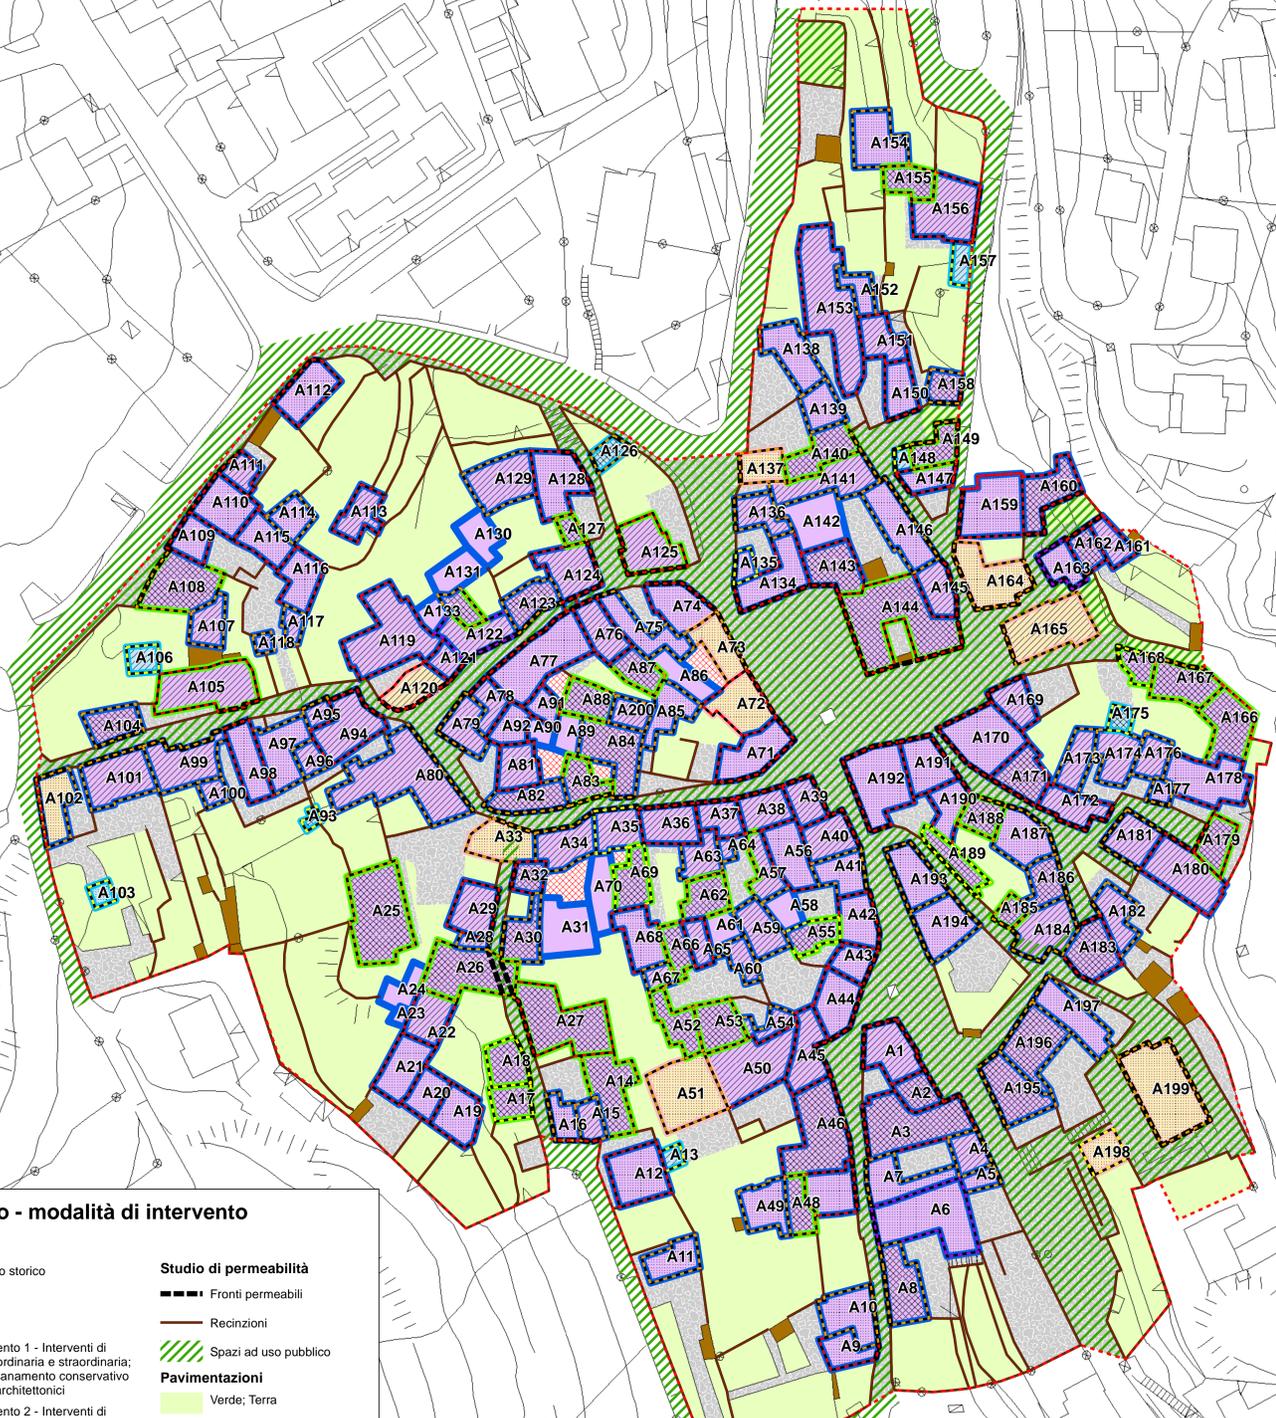

PIANO di GOVERNO del TERRITORIO  
**P.G.T.**

PIANO DELLE REGOLE

N° TAVOLA: **Reg.2a**  
TITOLO: Centro storico - modalità di intervento  
SCALA: 1:500

ADOZIONE	Deliberazione C.C. n°	del
CONTRODEDUZIONE	Deliberazione C.C. n°	del
APPROVAZIONE	Deliberazione C.C. n°	del
PUBBLICAZIONE	Deliberazione C.C. n°	del

**PROGETTISTI**  
 Dott. Arch. Giacomo Bignotti - Studio Bignotti S.r.l. - Studio D'ENGINEERING  
 Via Melazzo, 27 - 21020 Besenzone V. (VA) - Tel. 0332/71 95 10 - Fax 0332/71 94 45; e-mail: info@studiobignotti.it  
 Dott. Arch. Giancarlo Leonardo Biotti - Recupero edilizio, restauro, urbanistico, consulenza tecnica, gestione amministrativa; Corso Italia 9/11 - 21020 Besenzone V. (VA) - Tel. 0332/756565 - e-mail: laobio@libero.it  
**STUDIO GEOLOGICO** Dott. Geol. Domenico De Dominicis - Via Mazzini 41 - 21020 C. Gabaglio  
**STUDIO VAS** Dott. Agronomo Giovanni Castelli - Via E. Maggi n.33 - 21020 Cado (VA)  
**COLLABORATORI** Dott. Marco Mezzalana; Dott. Raffaella Pisto Pisto; Geom. Monica Devero

Centro storico - modalità di intervento

- Perimetro centro storico
- Edifici minori
- Gradi di intervento**
  - Grado di intervento 1 - Interventi di manutenzione ordinaria e straordinaria; di restauro e risanamento conservativo degli elementi architettonici
  - Grado di intervento 2 - Interventi di ristrutturazione edilizia
  - Grado di intervento 3 - Interventi di ristrutturazione urbanistica e di nuova costruzione
- Valore paesistico**
  - Valore paesistico 01 - Conservazione
  - Valore paesistico 02 - Modifiche limitate
  - Valore paesistico 03 - Modifiche consistenti
  - Valore paesistico 04 - Trasformazione
- Stato di conservazione**
  - Stato di conservazione buono
  - Stato di conservazione sufficiente
  - Stato di conservazione pessimo
- Numero di piani edifici censiti**
  - Edifici ad un piano
  - Edifici a due piani
  - Edifici a tre piani
  - Edifici a quattro piani
- Studio di permeabilità**
  - Fronti permeabili
  - Recinzioni
  - Spazi ad uso pubblico
- Pavimentazioni**
  - Verde; Terra
  - Ciottoli / Ghiaia; Asfalto; Cemento; Beole; Marmo; Autobloccanti; Piastrelle
  - Non Rilevabile